


# 营前圩镇道路改造项目—征地红线图

面积约为9609平方米

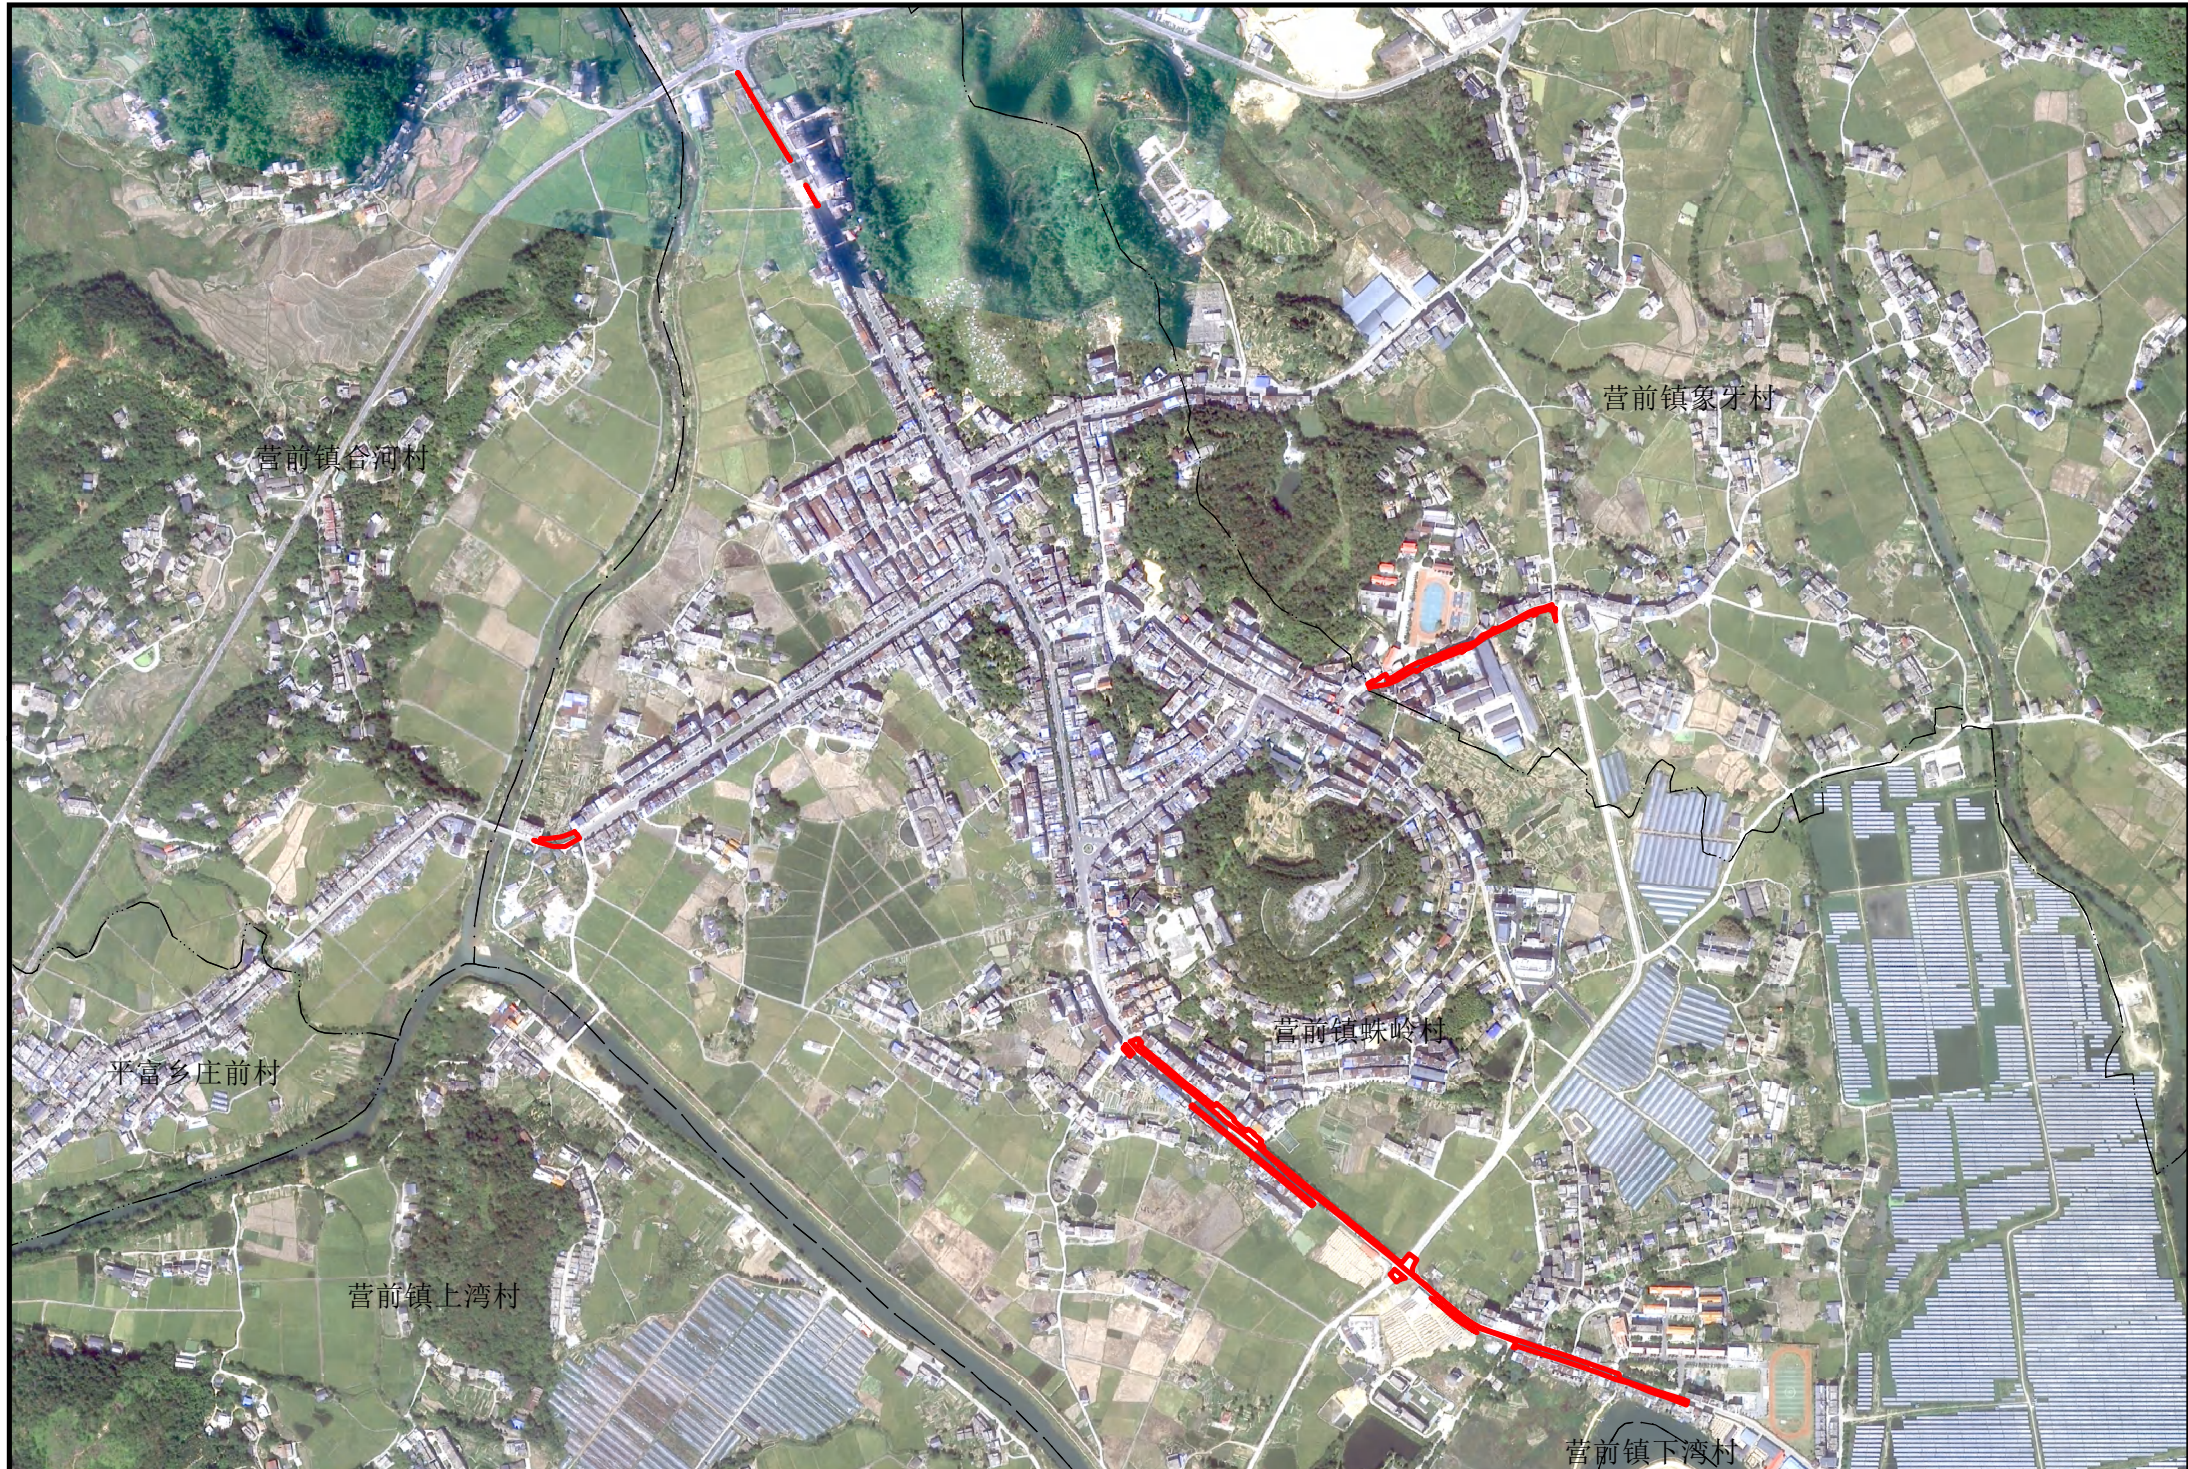

营前镇谷河村

营前镇象牙村

平富乡庄前村

营前镇蛛岭村

营前镇上湾村

营前镇下湾村