


# 黄埠停车场一征地红线图

面积约为289平方米

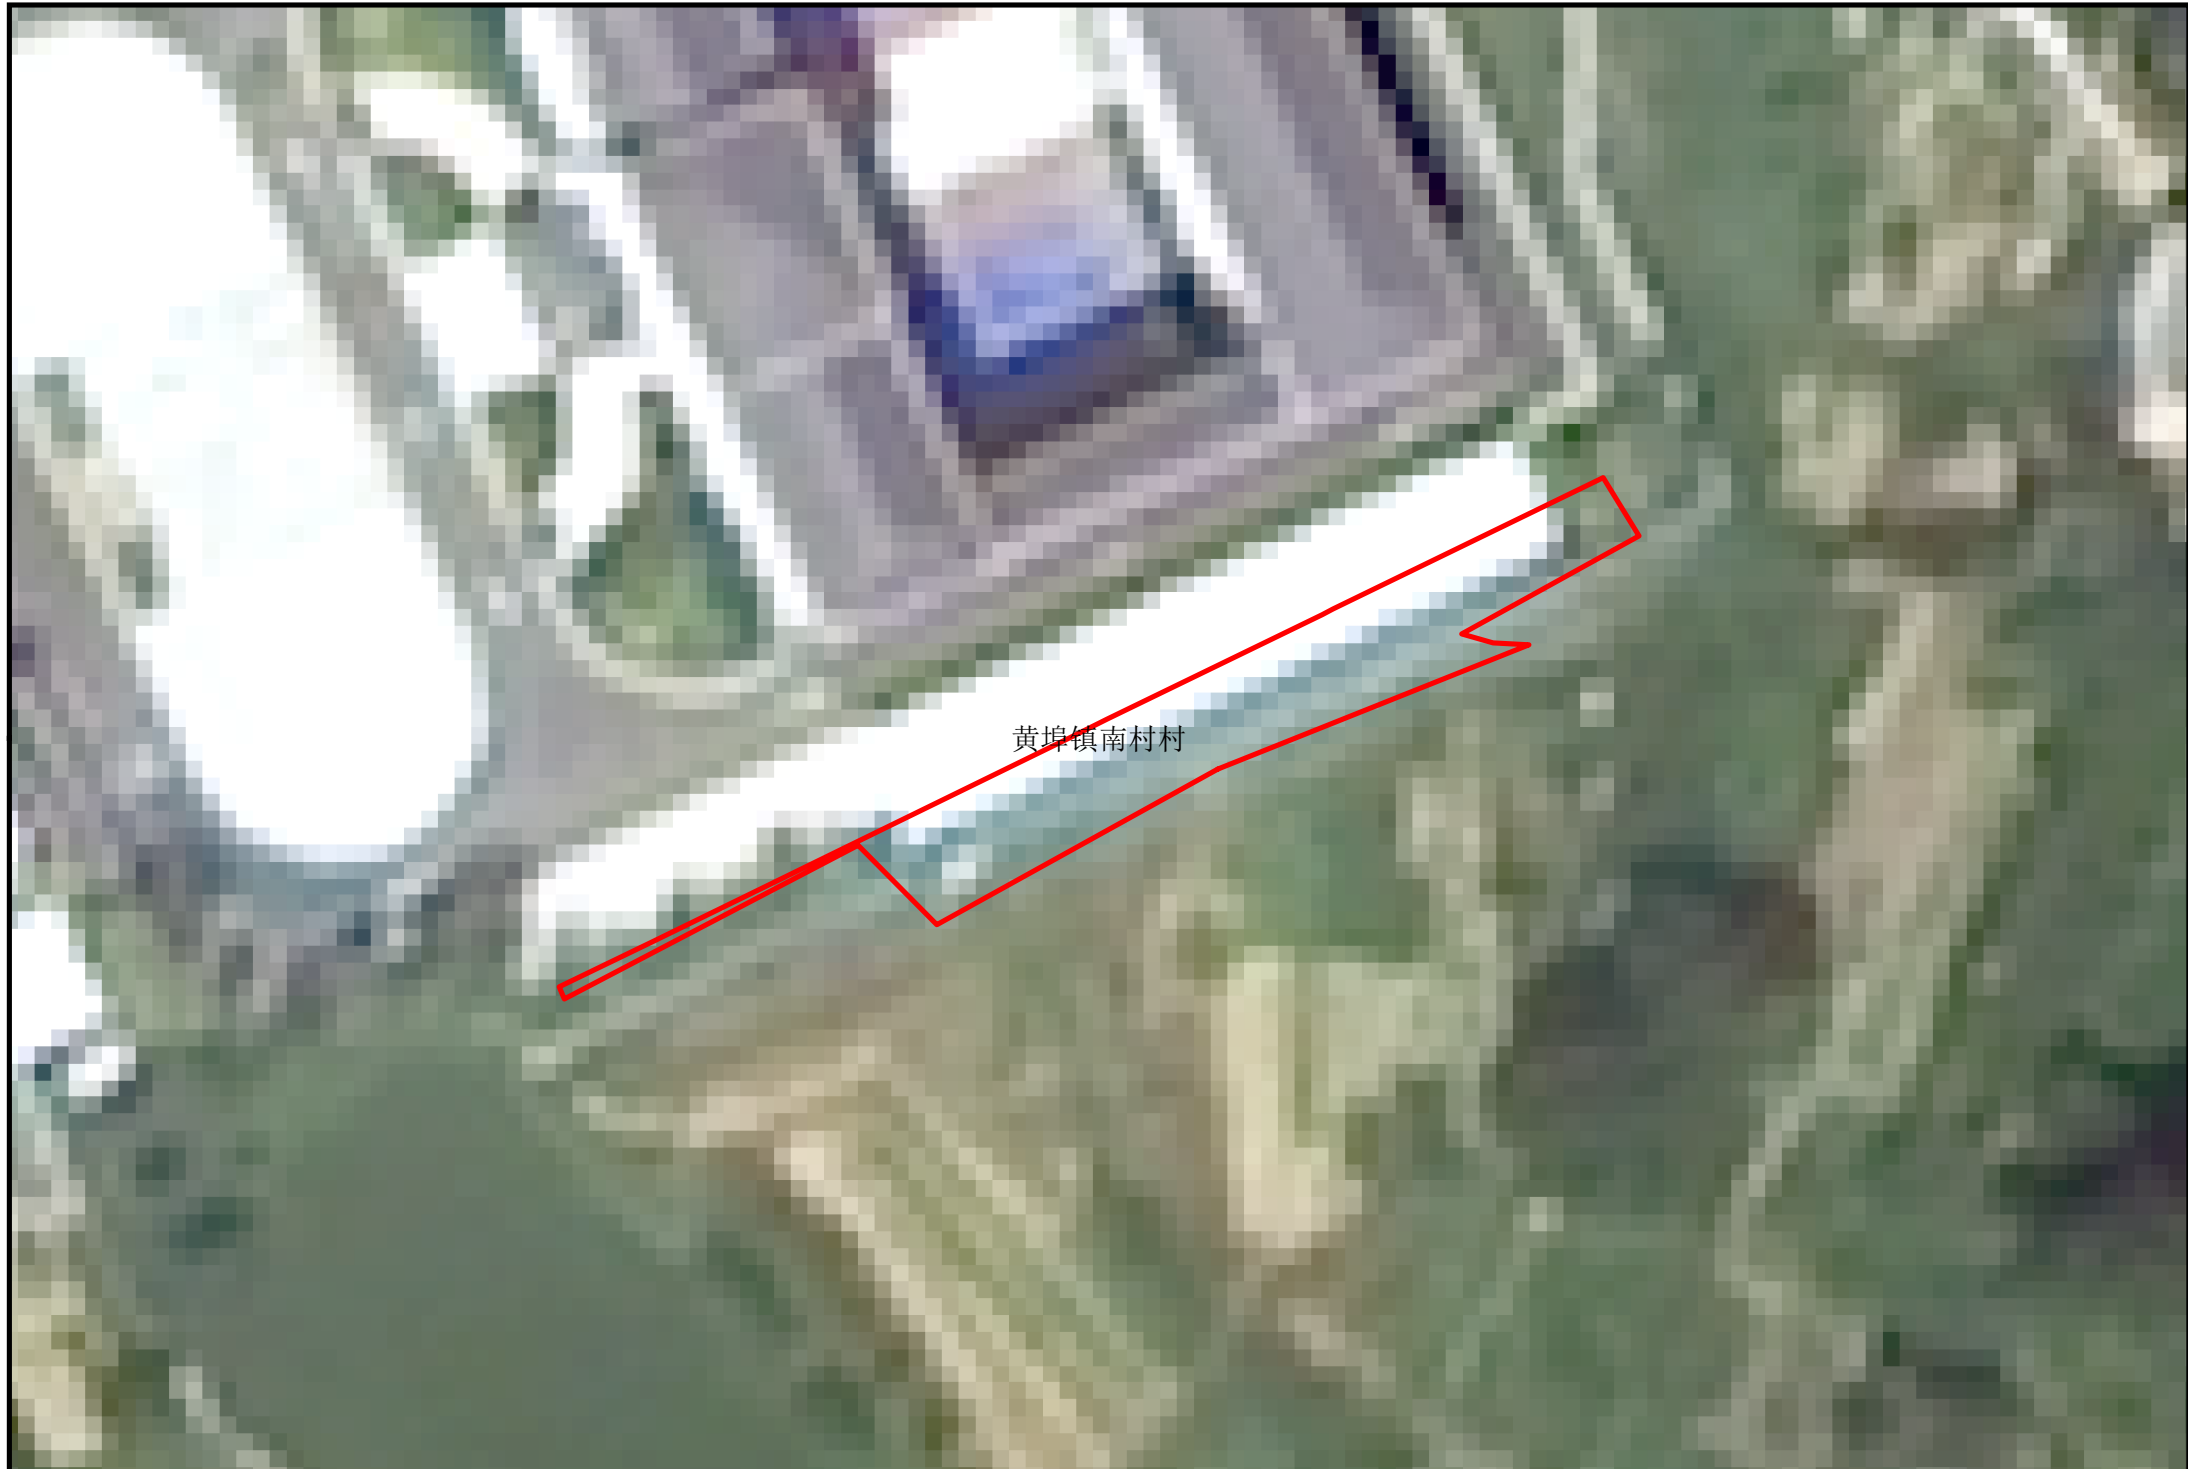

黄埠镇南村村